









Legende:

-  Trafo mit Nummer
-  Verteilkabine mit Nummer
-  Kabel Öffentliche Beleuchtung
-  Kandelaber Ganznacht
-  Kandelaber Halbnacht
-  Kandelaber Ganznacht mit Radar
-  Kandelaber Ganznacht mit intelligenter Steuerung
-  Muffe Öffentliche Beleuchtung


Wälli AG Ingenieure Wällistrasse 4b CH-8410 Heiden T. +41 58 100 90 03 heiden@waelli.ch www.waelli.ch	IPG KELLER AG Hauptstrasse 84 6200 Kreuzlingen Tel. 071 872 28 28 Fax 071 872 27 48 e-mail ipg@ipg.ch http://www.ipg.ch	Erstellt: Oktober 2010	Nachgeführt bis: Juni 2018
		Grösse: 59,4 x 95 cm	Gezeichnet: S. Kobler
EDV: Arbon/ R:\projects\gachnang_ele\rahmen\		Stand Grundkarte: 2018	Ausgabe Plan: 21.09.2018
Plan Nr. OB-2500.2			

Verteilkabinen

- G-01 Rebbegweg
- G-02 Tornackerstrasse 1
- G-03 Obere Rebbegstrasse 10
- G-04 Sonnhalde 38
- G-05 Sonnhalde / Entenegg
- G-06 Sonnhalde / Untertal
- G-07 Sonnhalde 14d
- G-08 Rebbegstrasse 23
- G-09 Rebbegstrasse 15
- G-10 Rebbegstrasse / Sonnhalde
- G-11 Breitstrasse 36
- G-12 Islikonerstrasse 17
- G-13 In der Au 8
- G-14 Breitstrasse 25
- G-15 Obere Platte 29
- G-16 Obere Platte 15
- G-17 Obere Platte 9
- G-18 Platte 10
- G-19 Rosenhubenstrasse 10
- G-20 Im Morgen 2
- G-21 Chratzberg / Oberwilerstrasse
- G-22 Chratzberg 14
- G-23 Mülistrasse 15
- G-24 Mülistrasse 1
- G-25 Im Dorf 5
- G-26 Kirchweg 15
- G-27 Kirchweg 5
- G-28 Strehlgasse 2
- G-29 Im Dorf 27
- G-30 Brüel
- G-31 Stegenerstrasse 19
- G-32 Lochlistrasse 12
- G-33 Im Morgen 14
- G-34 Schlosswiese 18
- G-35 Schlosswiese 14
- G-36 Oberwilerstrasse 11b
- G-Fund. Strehlgasse 11
- G-Fund. Breitstrasse 9a

Trafostationen

- G-40 In der Au
- G-41 Oberwilerstrasse
- G-42 Schlossgut
- G-43 Chapfstrasse
- G-45 Stegenerstrasse
- G-46 Im Wasen
- G-47 Hofen

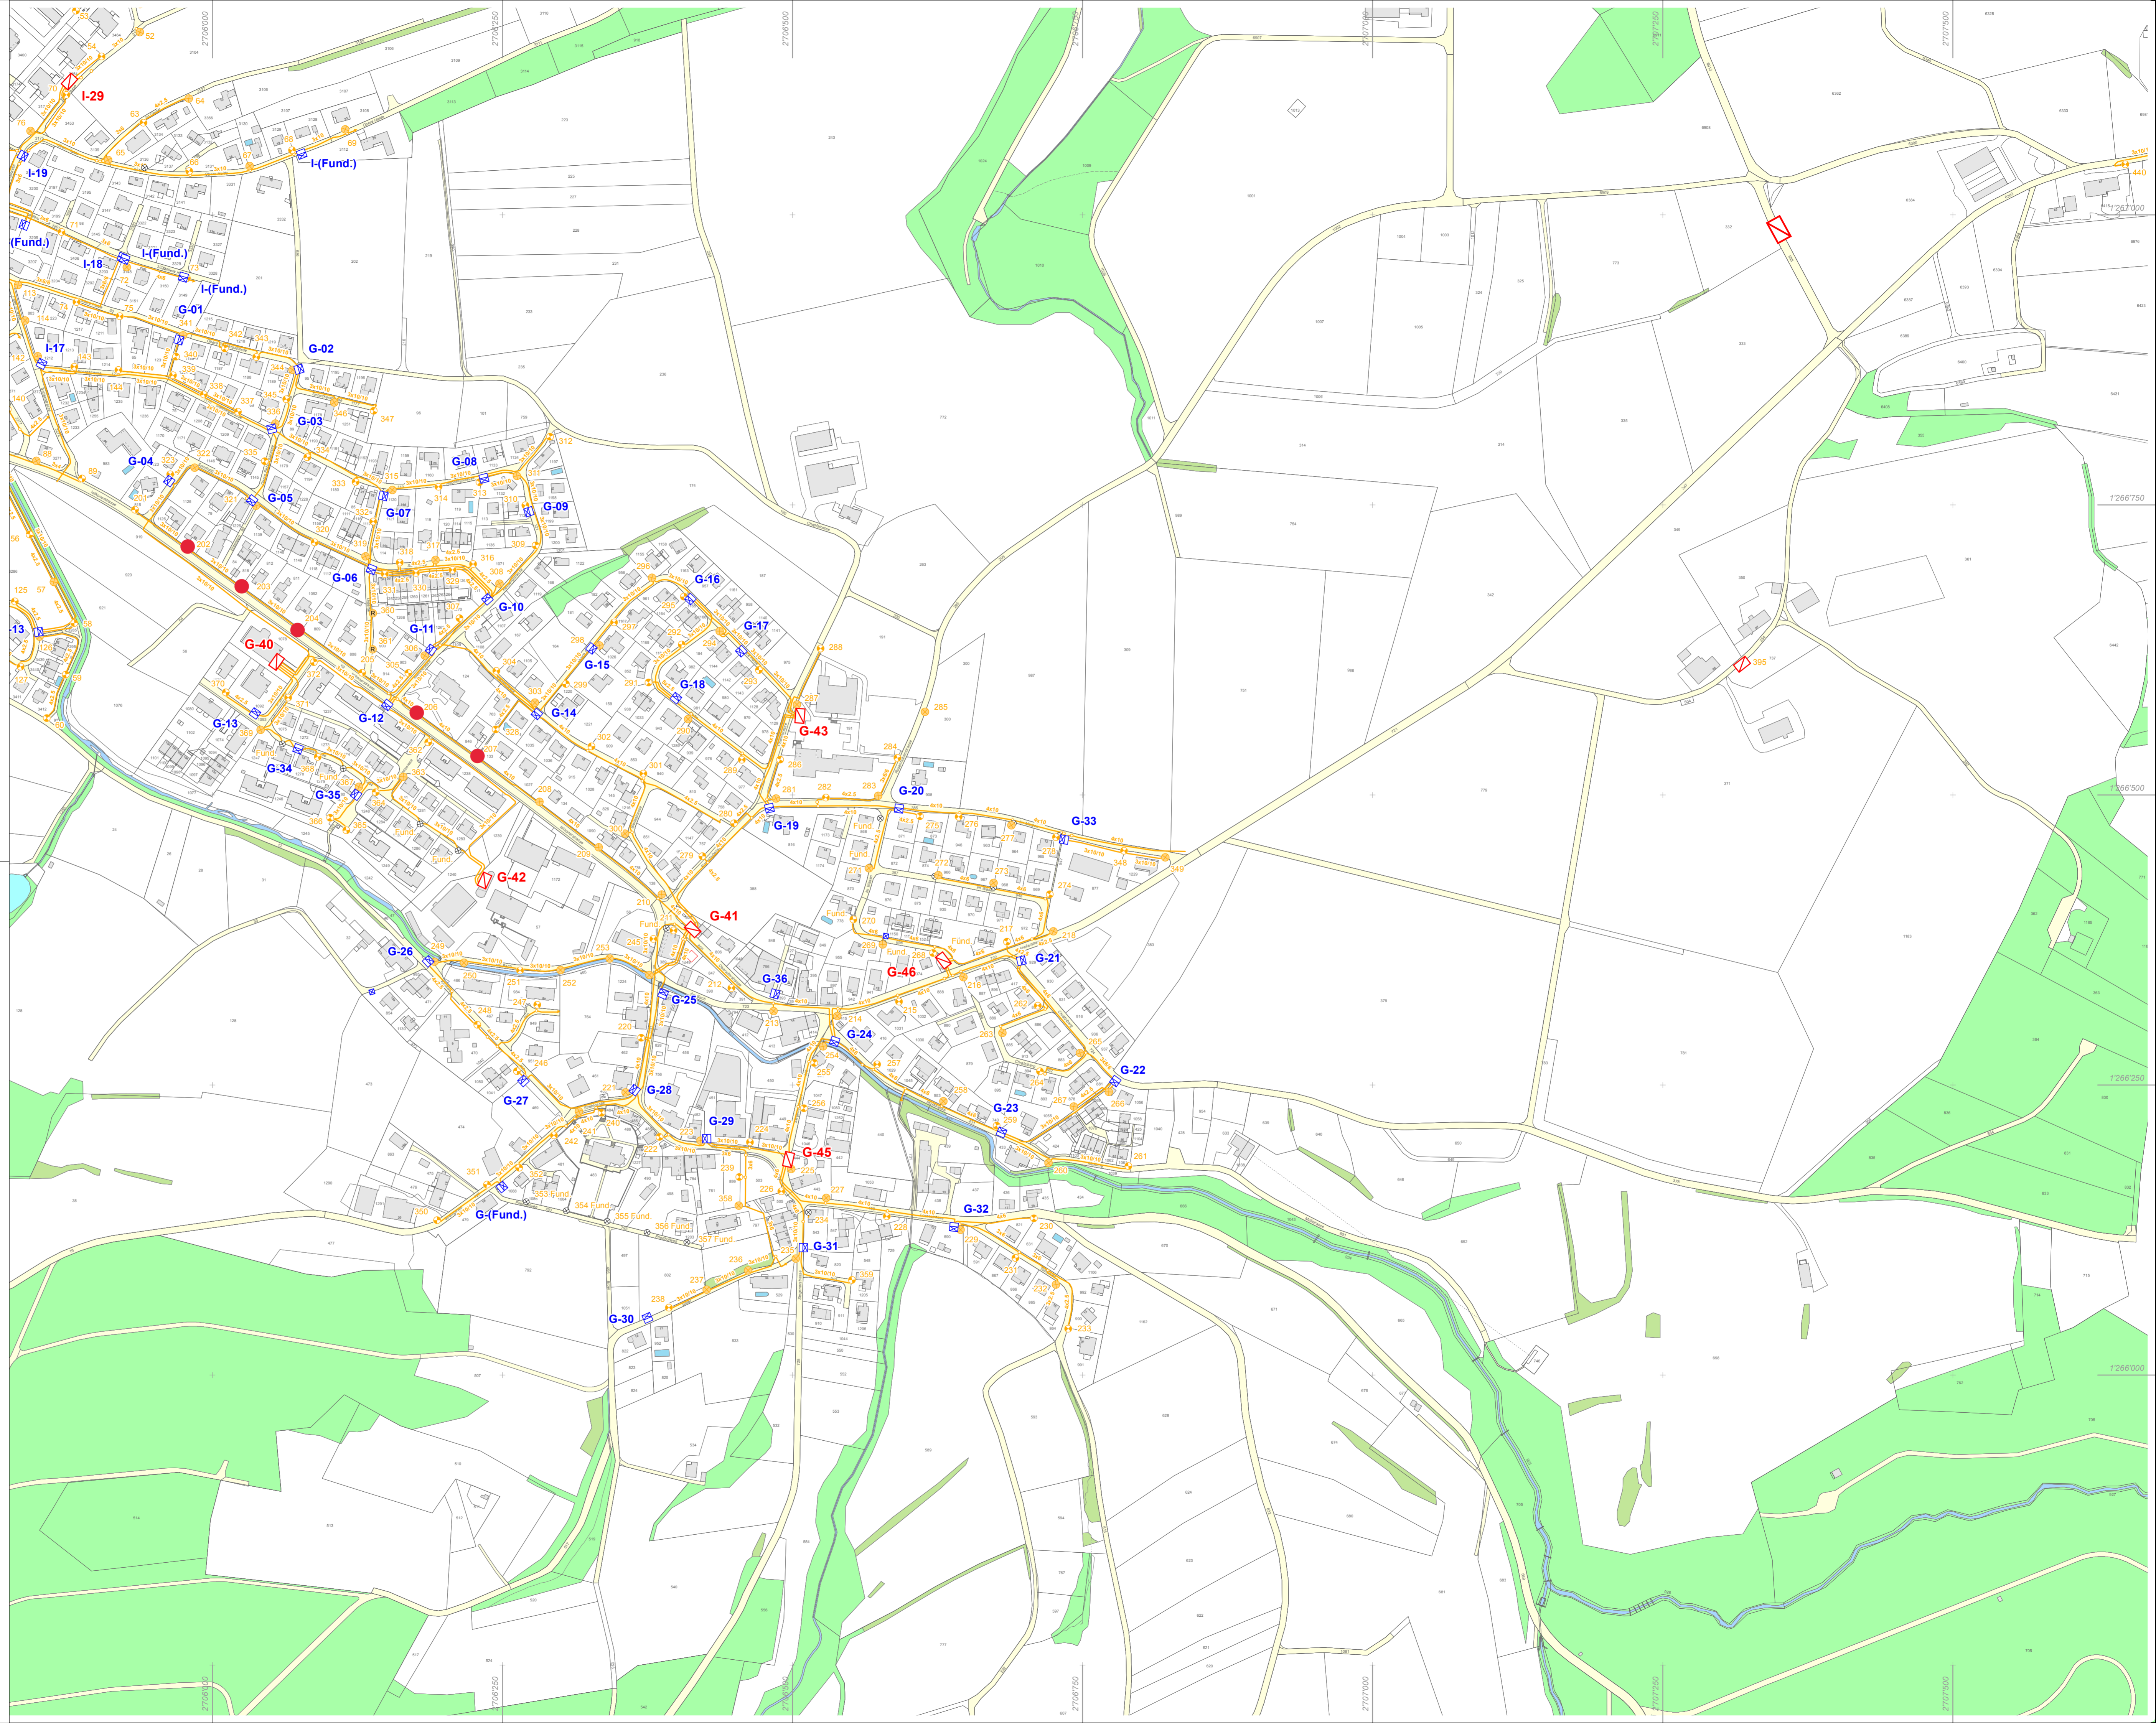

- Legende:
- Trafo mit Nummer
 - Verteilkabine mit Nummer
 - Kabel Öffentliche Beleuchtung
 - Kandelaber Ganznacht
 - Kandelaber Halbnacht
 - Kandelaber Ganznacht mit Radar
 - Kandelaber Ganznacht mit intelligenter Steuerung
 - Muffe Öffentliche Beleuchtung


Wälli AG Ingenieure Weidstrasse 4b CH-9410 Heiden T. +41 56 100 90 03 heiden@waelli.ch www.waelli.ch	INGENIEURE PLANER GEOMETER IPG KELLER AG Hauptstrasse 84 8260 Kreuzlingen Tel. 071 872 29 26 Fax 071 872 27 48 e-mail: ipg@ipg.ch http://www.ipg.ch	Erstellt : Oktober 2009	Nachgeführt bis : Juni 2018
		Grösse : 59.4 x 84 cm	Gezeichnet : S.Kobler
Stand Grundkarte : 2018		Ausgabe Plan : 21.09.2018	
EDV: Arbor\R\projects\gachnan_ele\vaehnen\			
Plan Nr. OB-2500.1			

Verteilkabinen







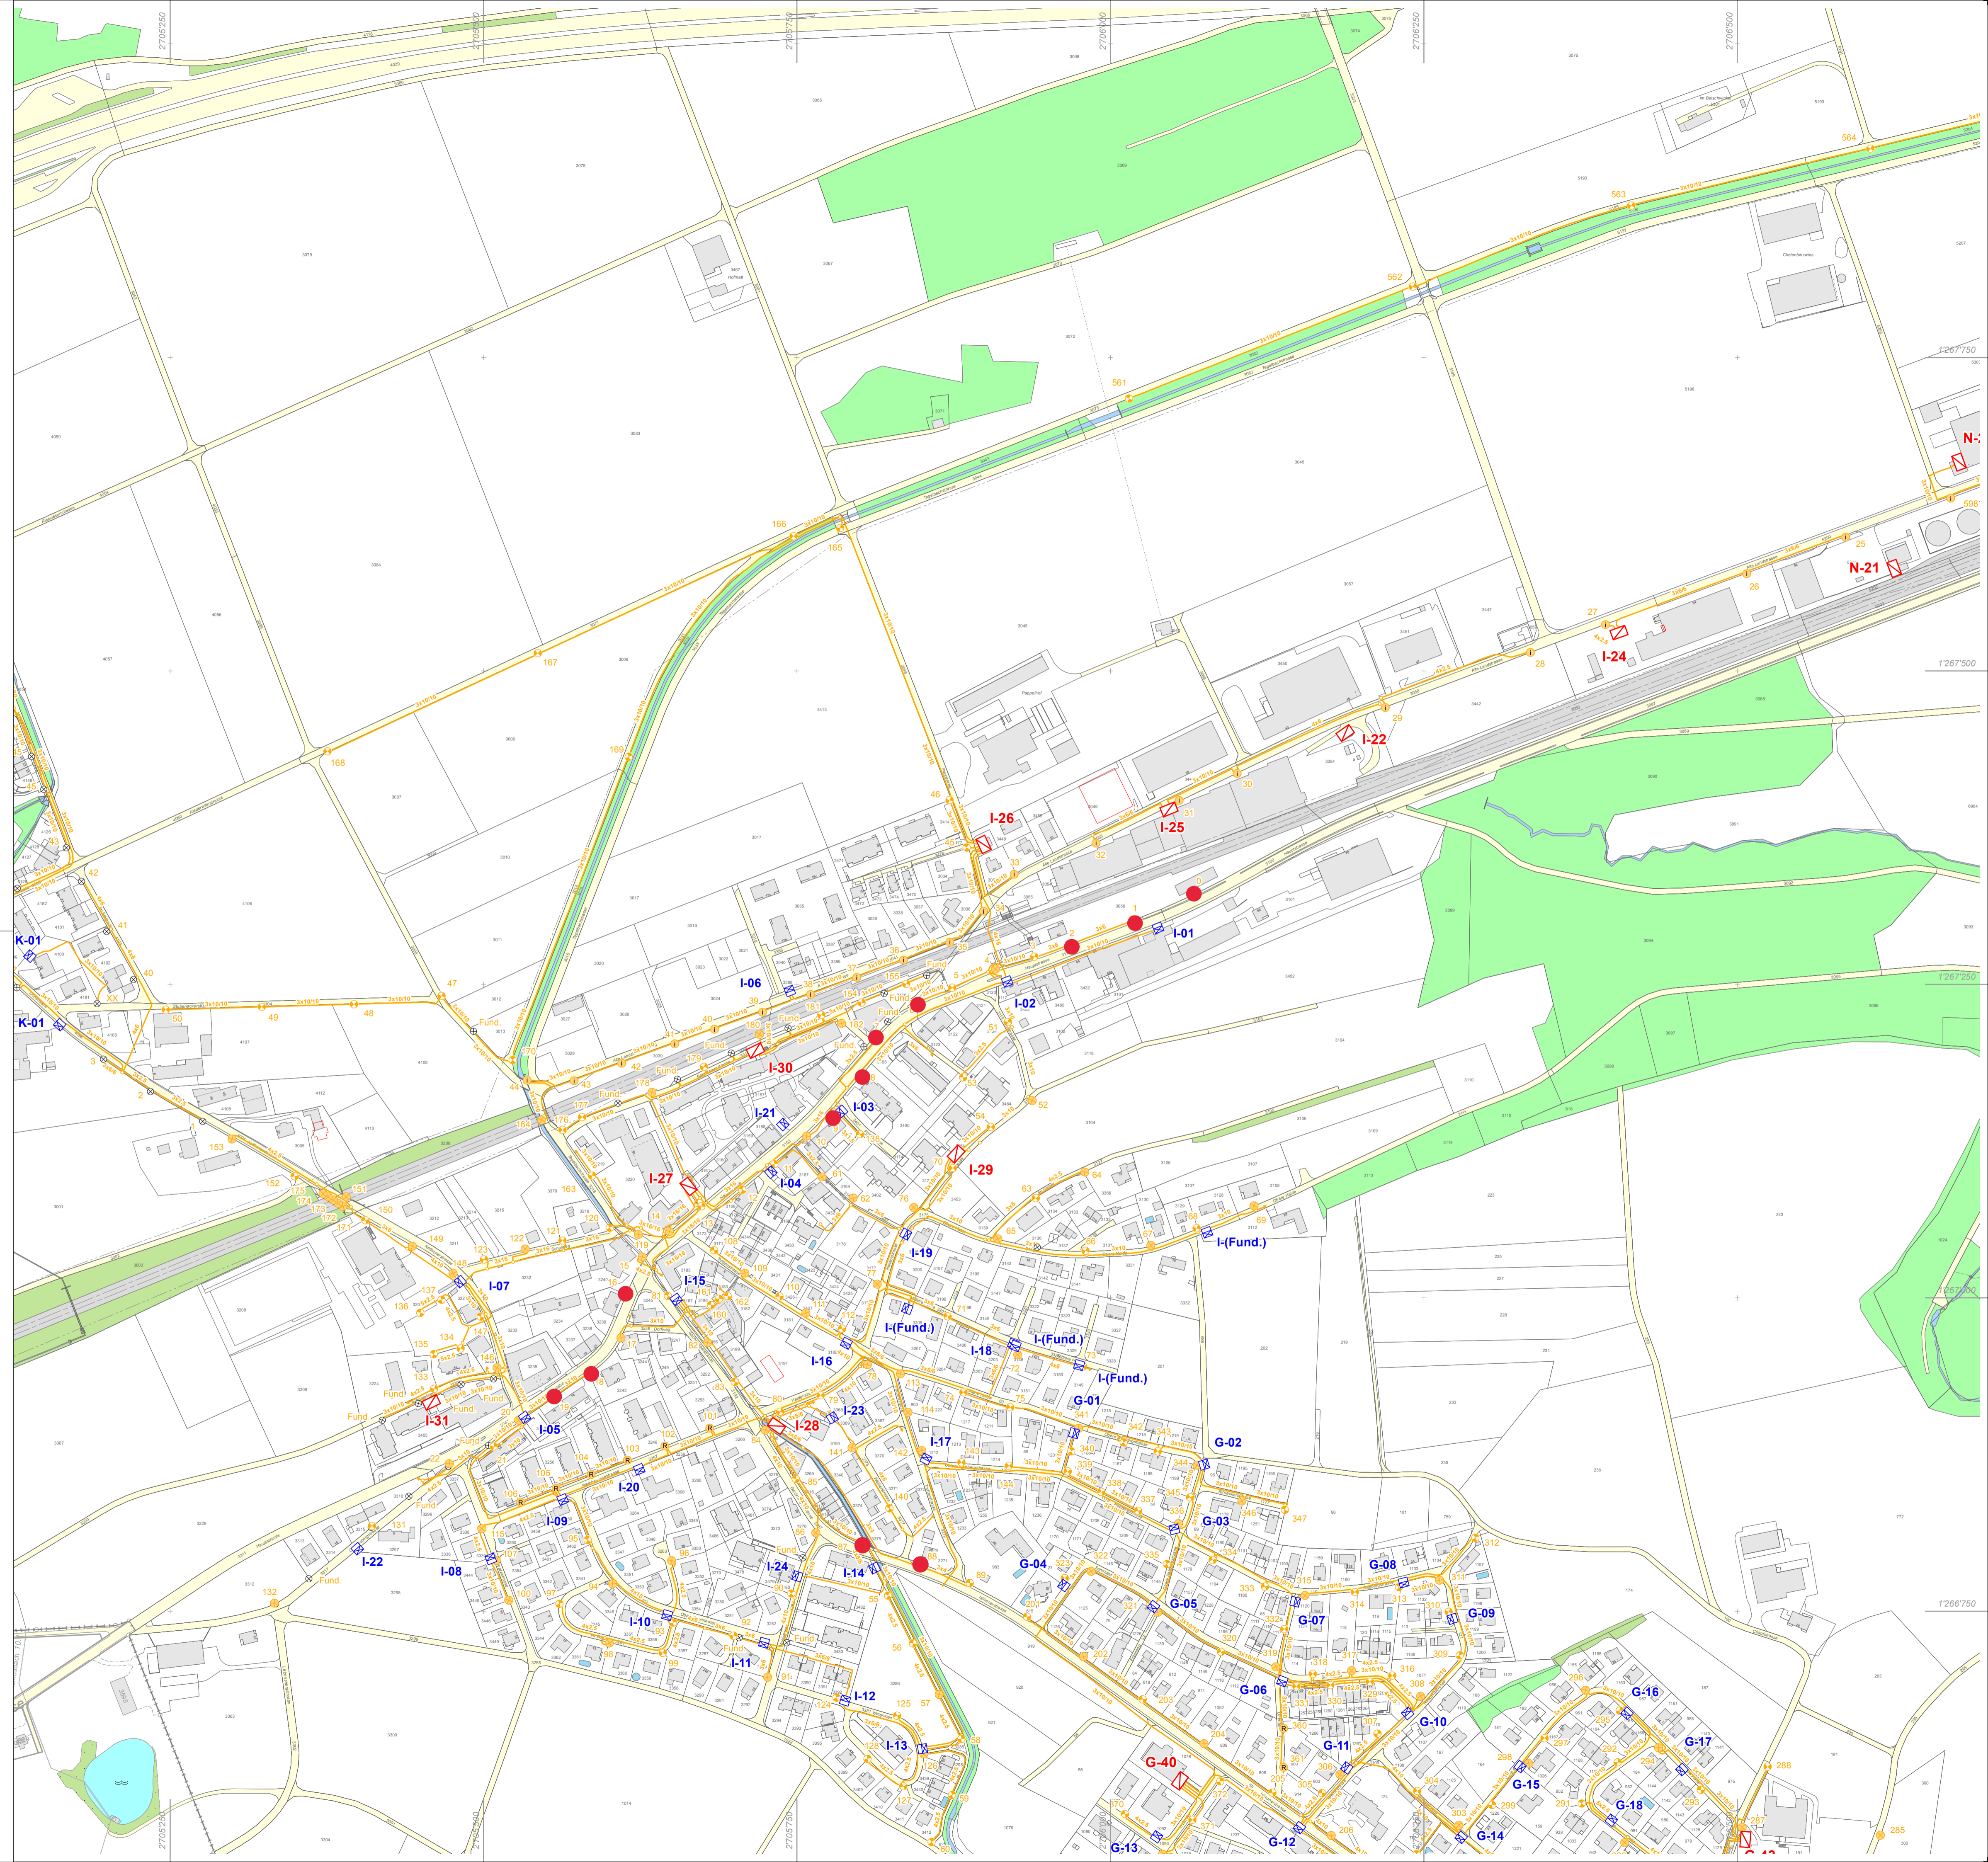

- I-01 Hauptstrasse 66
- I-02 Hauptstrasse 60
- I-03 Poststrasse
- I-04 Hauptstrasse 38
- I-05 Hauptstrasse 14
- I-06 Alte Landstrasse 17
- I-07 Kefikonstrasse 15
- I-08 Hauswiesenstrasse 8
- I-09 Bleichwiesenstrasse 13
- I-10 Obere Bleichwiese 12
- I-11 Obere Bleichwiese 26
- I-12 Weierwies 7
- I-13 Weierwies 28
- I-14 Tegelbachweg
- I-15 Gachnangerstrasse 1
- I-16 Trottenstrasse 12
- I-17 Untere Rebbergstrasse
- I-18 Mittlere Halde 8
- I-19 Obere Halde 2
- I-20 Bleichwiesenstrasse 9
- I-21 Hauptstrasse 45
- I-22 Liebensbergerstrasse 5
- I-23 Haldenstrasse 4
- I-24 Mühleacker 6
- I-Fund. Untere Halde 11
- I-Fund. Mittlere Halde 10
- I-Fund. Mittlere Halde 4
- I-Fund. Obere Halde 20

Trafostationen

- I-22 Alte Landstrasse
- I-24 Jossi
- I-25 Hertsch
- I-26 Pappelweg
- I-27 Hauptstrasse
- I-28 Haldenstrasse
- I-29 Bühlnstrasse
- I-30 Bahndammstrasse
- I-31 Schöntalweg



Legende:

-  Trafostation mit Nummer
-  Verteilkabine mit Nummer
-  Kabel Öffentliche Beleuchtung
-  Kandelaber Ganznacht
-  Kandelaber Halbnacht
-  Kandelaber Ganznacht mit Radar
-  Kandelaber Ganznacht mit intelligenter Steuerung
-  Muffe Öffentliche Beleuchtung

Wälli AG Ingenieure Wällistrasse 40 CH-3410 Hedingen T: +41 56 100 90 03 heidi@waelli.ch www.waelli.ch	IPG KELLER AG Hauptstrasse 24 6850 Schönenbuch Tel. 071 872 30 28 info@ipg.ch www.ipg.ch	Erstellt: Oktober 2010	Nachgeführt bis: Juni 2016
		Grösse: 89.1 x 105 cm	Gezeichnet: S.Kobler
		Stand Grundkarte: 2018	Ausgabe Plan: 21.09.2018
EDV: Arbonis / I:\projects\gachnan_elektro\...			
Plan Nr. OB-2500.4			


Verteilkabinen

- N-01 Niederwil 5
- N-02 Niederwil 16
- N-03 Strass 3
- N-04 Hauptstrasse H1 (TBA)
- N-05 Eichackerstrasse 1
- N-06 Schaffhauserstrasse 205
- N-07 Buchfeldstrasse 5
- N-08 Im Buchfeld
- N-09 Niederwil 6
- N-10 Buchfeld 18

- N-Fund. Buchfeldstrasse (Reservfundament)
- N-Fund. Alte Landstrasse 66 (Reservfundament)
- N-Fund. Buchfeldstrasse (Reservfundament)
- N-Fund. Alte Landstrasse 66 (Reservfundament)

Trafostationen

- N-01 MS Niederwil
- N-02 Hohlberg
- N-03 Strass
- N-04 Grasstockerei
- N-05 Kieswerk (Privat)
- N-06 Schaffhauserstrasse
- N-07 MS Eichacker
- N-08 Bethelhausen
- N-09 Mattstrasse
- N-10 Rooter (Privat)
- N-11 Streicolor

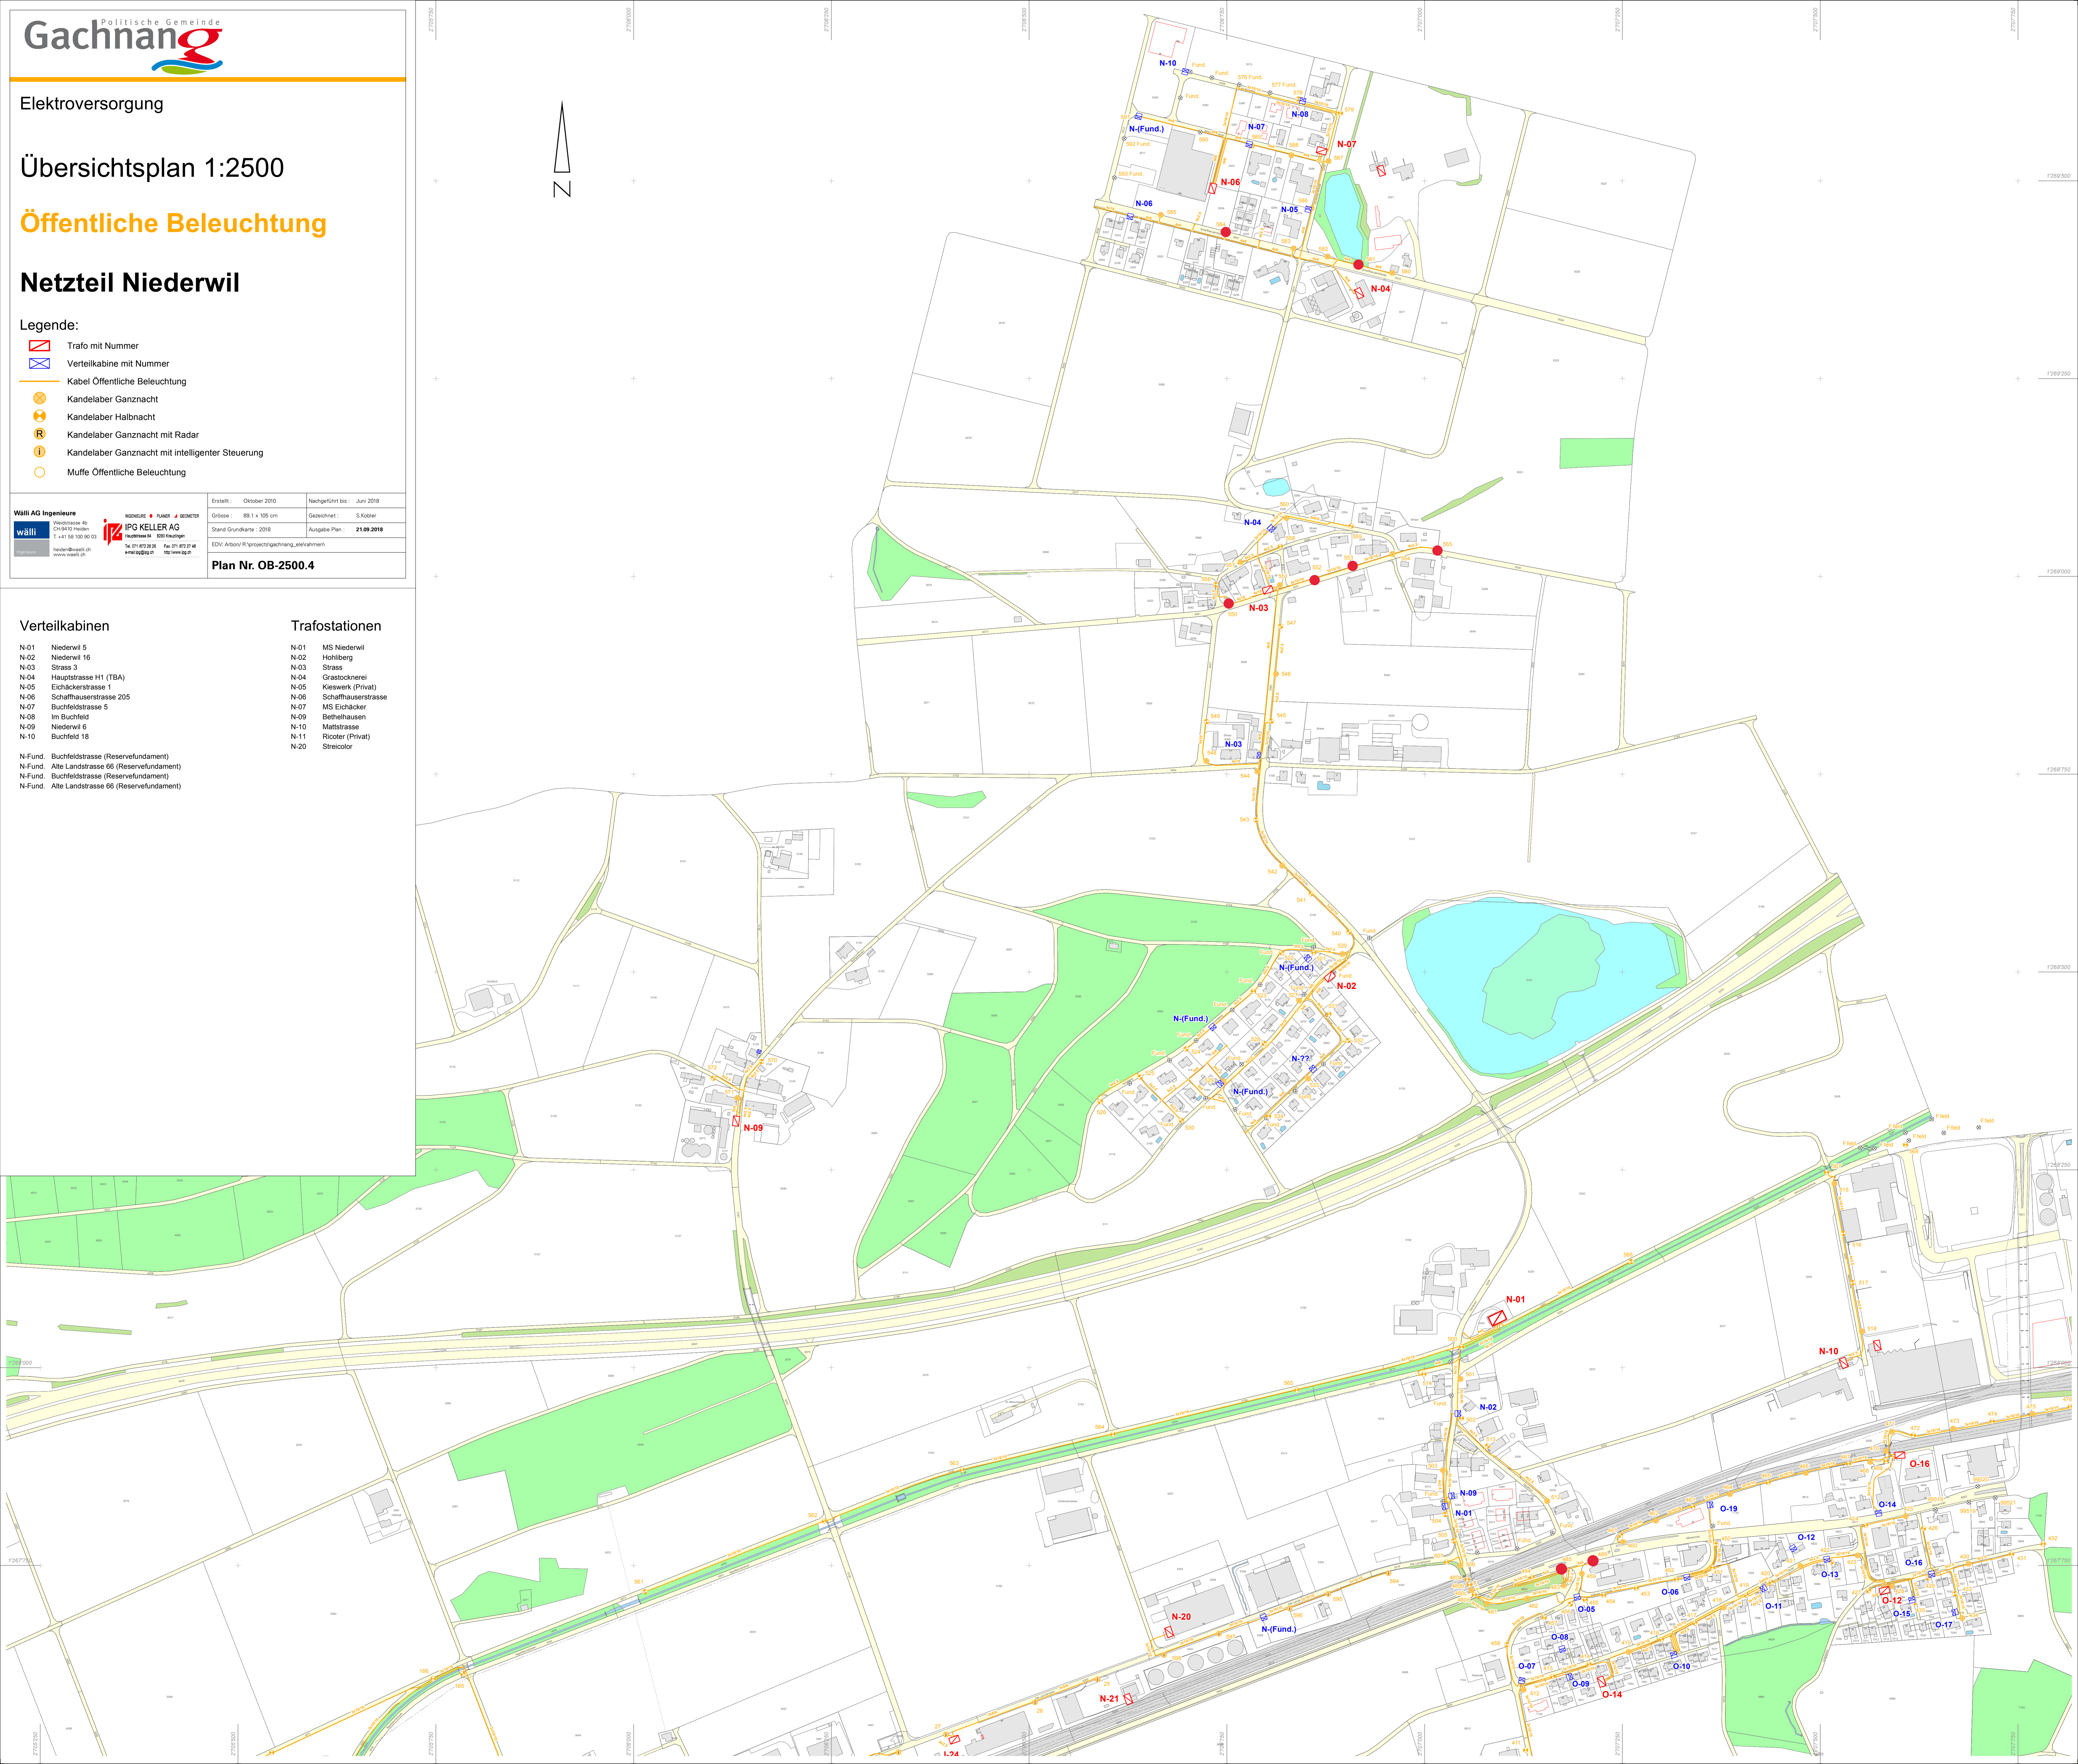

- Legende:
- Trafo mit Nummer
 - Verteilkabine mit Nummer
 - Kabel Öffentliche Beleuchtung
 - Kandelaber Ganznacht
 - Kandelaber Halbnacht
 - Kandelaber Ganznacht mit Radar
 - Kandelaber Ganznacht mit intelligenter Steuerung
 - Muffe Öffentliche Beleuchtung


Wälli AG Ingenieure Wäldstrasse 4b CH-9410 Heiden T. +41 56 100 90 03 heiden@waelli.ch www.waelli.ch	INGENIEURE PLANER GEOMETER IPG KELLER AG Hauptstrasse 84 8280 Kreuzlingen Tel. 071 872 29 28 Fax 071 872 27 48 e-mail: ipg@ipg.ch http://www.ipg.ch	Erstellt: Oktober 2010	Nachgeführt bis: Juni 2018
		Grösse: 59.4 x 84 cm	Gezeichnet: S. Kobler
EDV: Arboiv/R:/projects/gachnan_ele/rahmen/		Stand Grundkarte: 2018	Ausgabe Plan: 21.09.2018
Plan Nr. OB-2500.3			







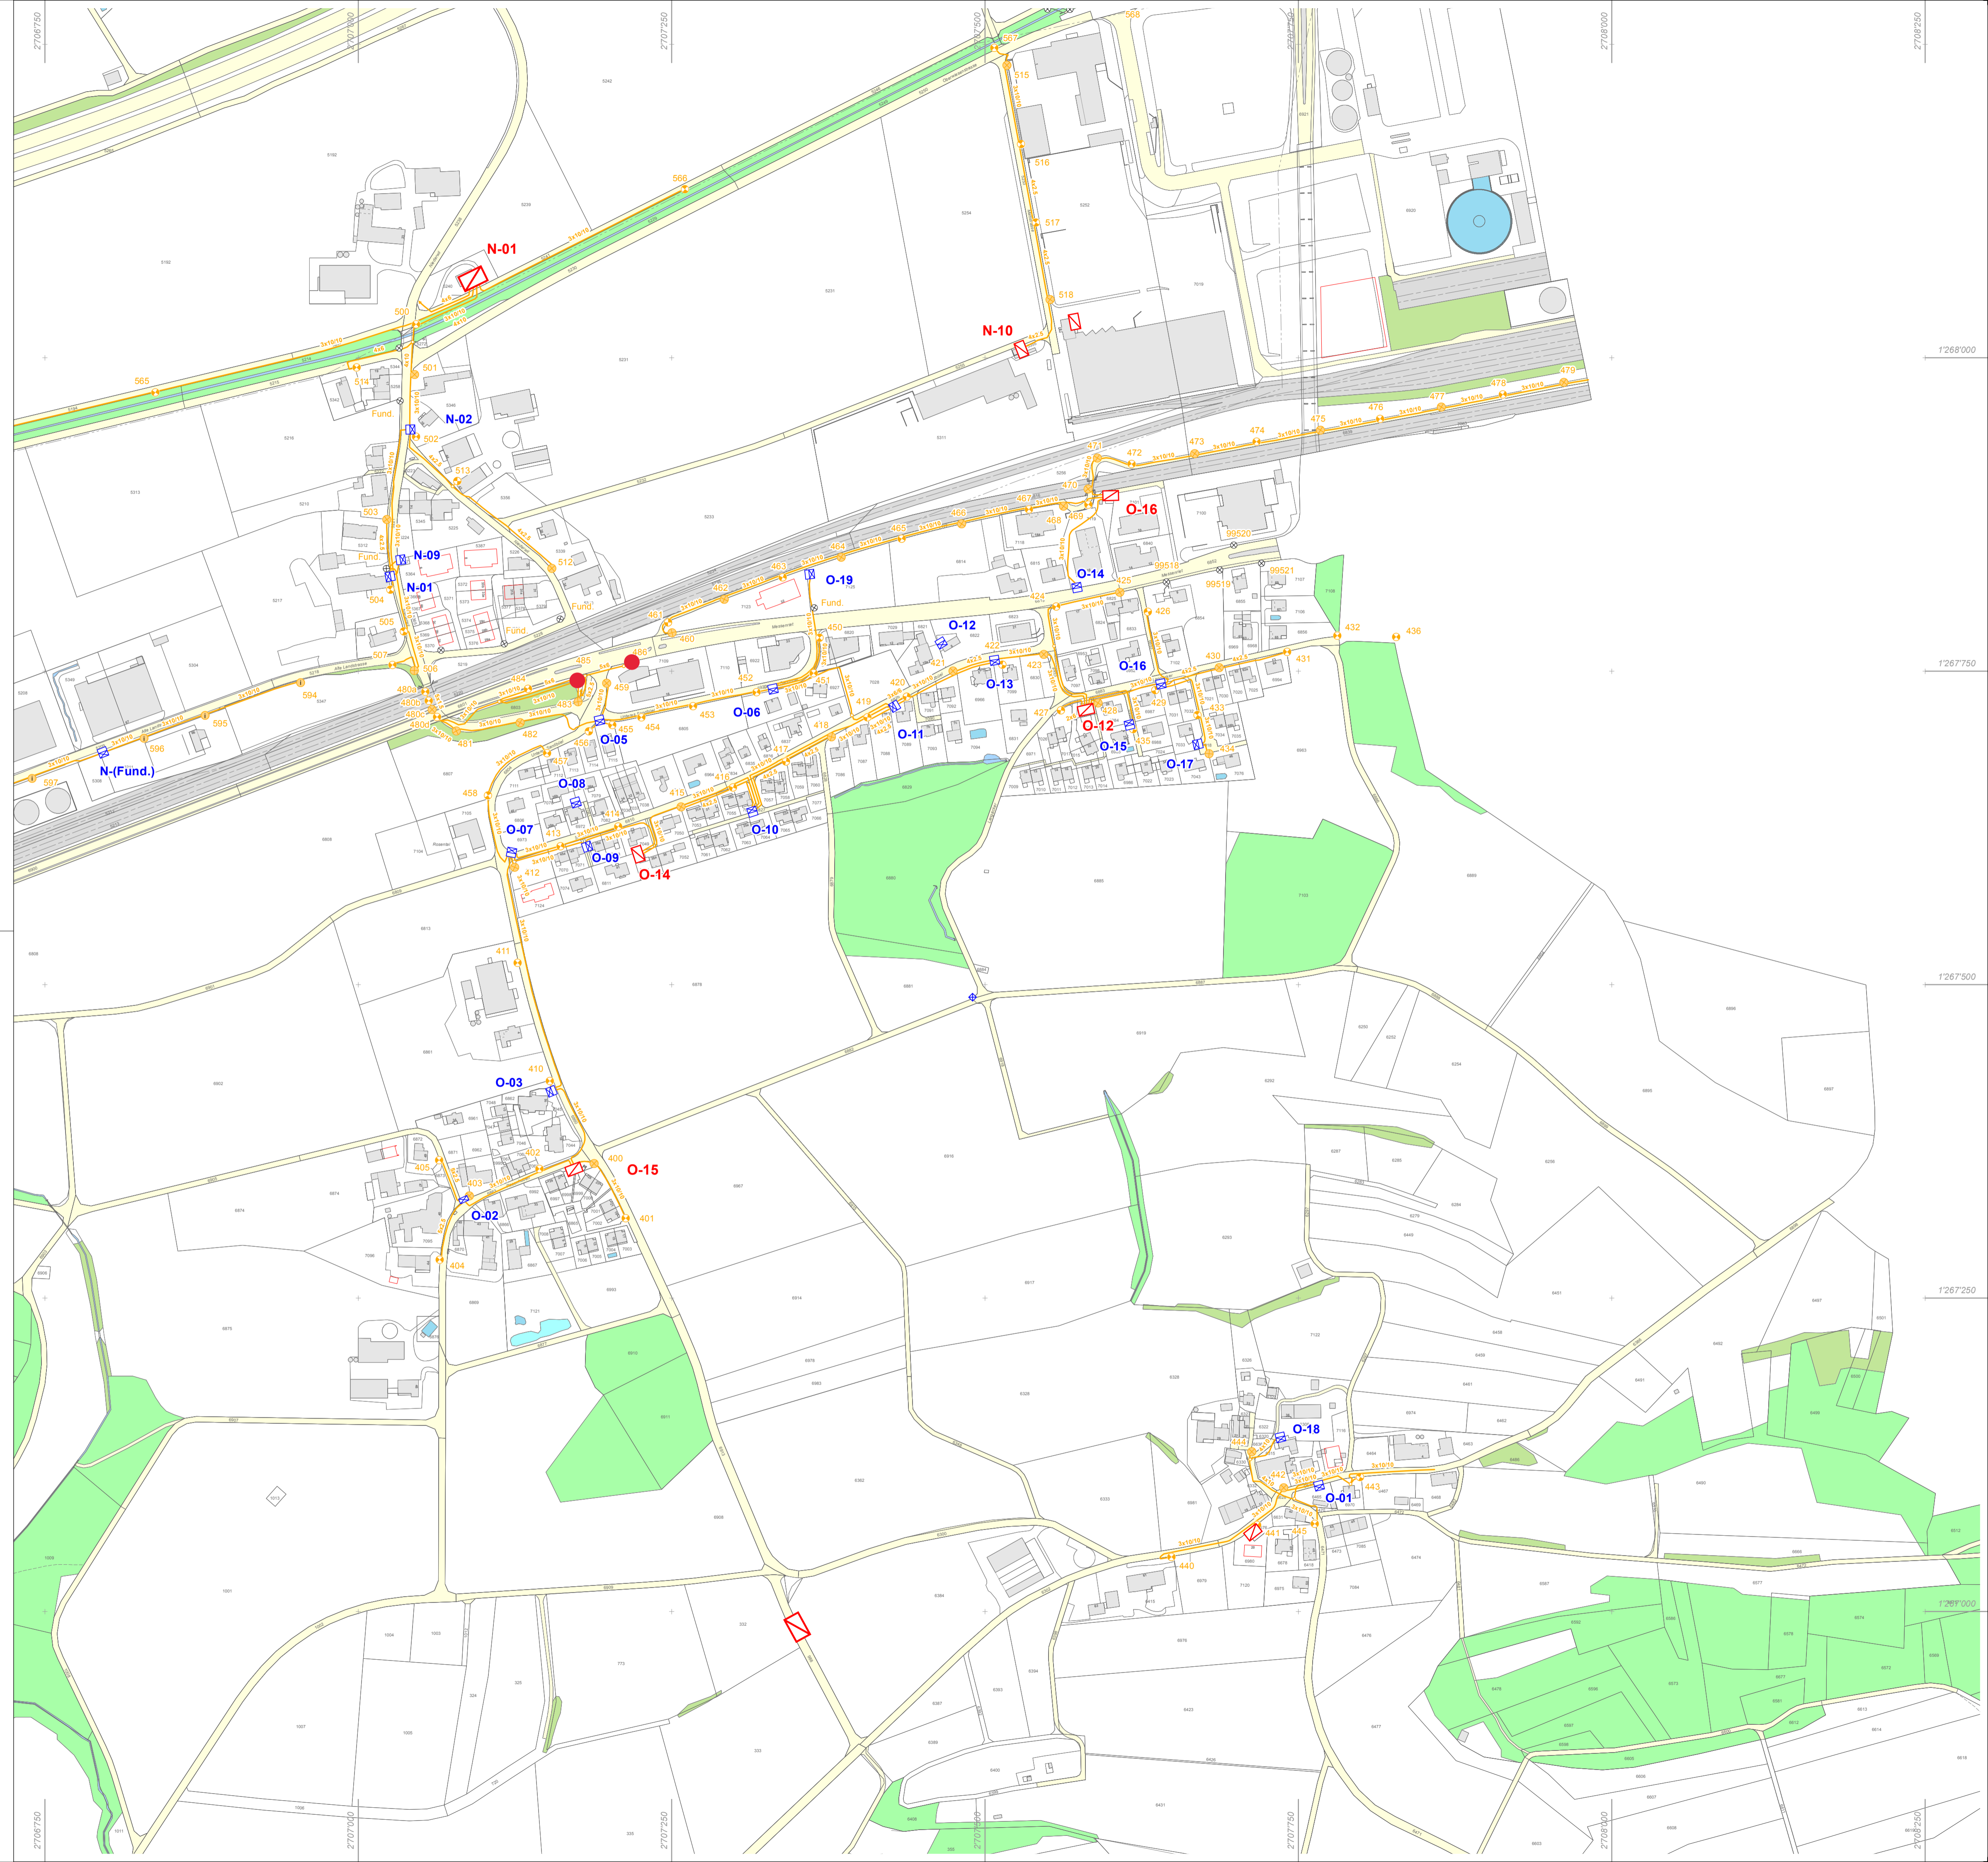

Verteilkabinen


- O-01 Oberwil
- O-02 Rosenhuben 30
- O-03 Rosenhuben 16
- O-04 Hauptstrasse H1 (TBA)
- O-05 Unteres Sandbüel West
- O-06 Unteres Sandbüel 5
- O-07 Sandbüel 40
- O-08 Sandbüel 38
- O-09 Sandbüel 39a
- O-10 Sandbüel 29
- O-11 Sandbüel 9
- O-12 Sandbüel 8
- O-13 Sandbüel 3
- O-14 Messenriet 16
- O-15 Langäcker 28
- O-16 Langäcker 40b
- O-17 Langäcker 42
- O-18 Oberwil 14
- O-19 Messenriet 30

Trafostationen

- O-12 MS Langäcker
- O-13 Oberwil
- O-14 Sandbüel
- O-15 Rosenhuben
- O-16 Messenriet
- O-17 Hirschacker



- Legende:
-  Trafo mit Nummer
 -  Verteilkabine mit Nummer
 -  Kabel Öffentliche Beleuchtung
 -  Kandelaber Ganznacht
 -  Kandelaber Halbnacht
 -  Kandelaber Ganznacht mit Radar
 -  Kandelaber Ganznacht mit intelligenter Steuerung
 -  Muffe Öffentliche Beleuchtung

Wälli AG Ingenieure	Erstellt : November 2018	Nachgeführt bis : März 2021
	Weidstrasse 4b CH-9410 Heiden	Gezeichnet : S.Kobler
T. +41 58 100 90 03	Stand Grundkarte : 2020	Ausgabe Plan : 31.03.2021
heiden@waelli.ch www.waelli.ch	EDV: Arbor/R:/projects/gachnan_ele/valmet/	
Plan Nr. OB-2500.5		

Verteilkabinen

- K-01 Dorfstrasse 9
- K-02 Dorfstrasse 12
- K-03 Dorfstrasse 11
- K-04 Dorfstrasse 23
- K-05 Gundetswilerstrasse 9a
- K-06 Gundetswilerstrasse 23
- K-07 Äugstlerstrasse 9
- K-08 Im Wagenstoss 3
- K-09 Gundetswilerstrasse 27
- K-10 Sportanlage
- K-11 Bächliweg 10
- K-12 Schlossweg 17
- K-13 Amelettegässli 2
- K-14 Escherweg 20
- K-15 Dorfstrasse 34
- K-16 Menzengrüterstrasse 14
- K-17 Hofwiesenstrasse 35
- K-18 Rietwiesenstrasse 1
- K-19 Rietwiesenstrasse 9
- K-20 Dorfstrasse 41
- K-21 Im Grund 47
- K-22 Rasplatz A7
- K-Fund. Kefikonstrasse 21

Trafostationen

- K-50 MS Kefikon
- K-51 Wagenstoss
- K-52 Im Grund

