

Annahmen:

sämtliche Gehwege sollen über die Schulter entwässert werden
die begrünten Flachdächer wurden mit einem Aufbau <10cm angenommen
Boden nicht versickerungsfähig
Unterirdische Versickerung dienen als Retentionen (sind darauf ausgelegt das kein Wasser versickert)


GEP-Angaben:

- Schmutzabwasser keine Angaben
- Regenabwasser in Mischabwassersystem: 0.05 (z.B. TG Einfahrten)
- Regenabwasser in Regenabwasserkanalisation 0.05

- Anschluss soll an der Gemeindekanalisation Rosenhubenstrasse erfolgen

- Hydraulischer Nachweis wurde erstellt

- Retentionsberechnung wurde erstellt

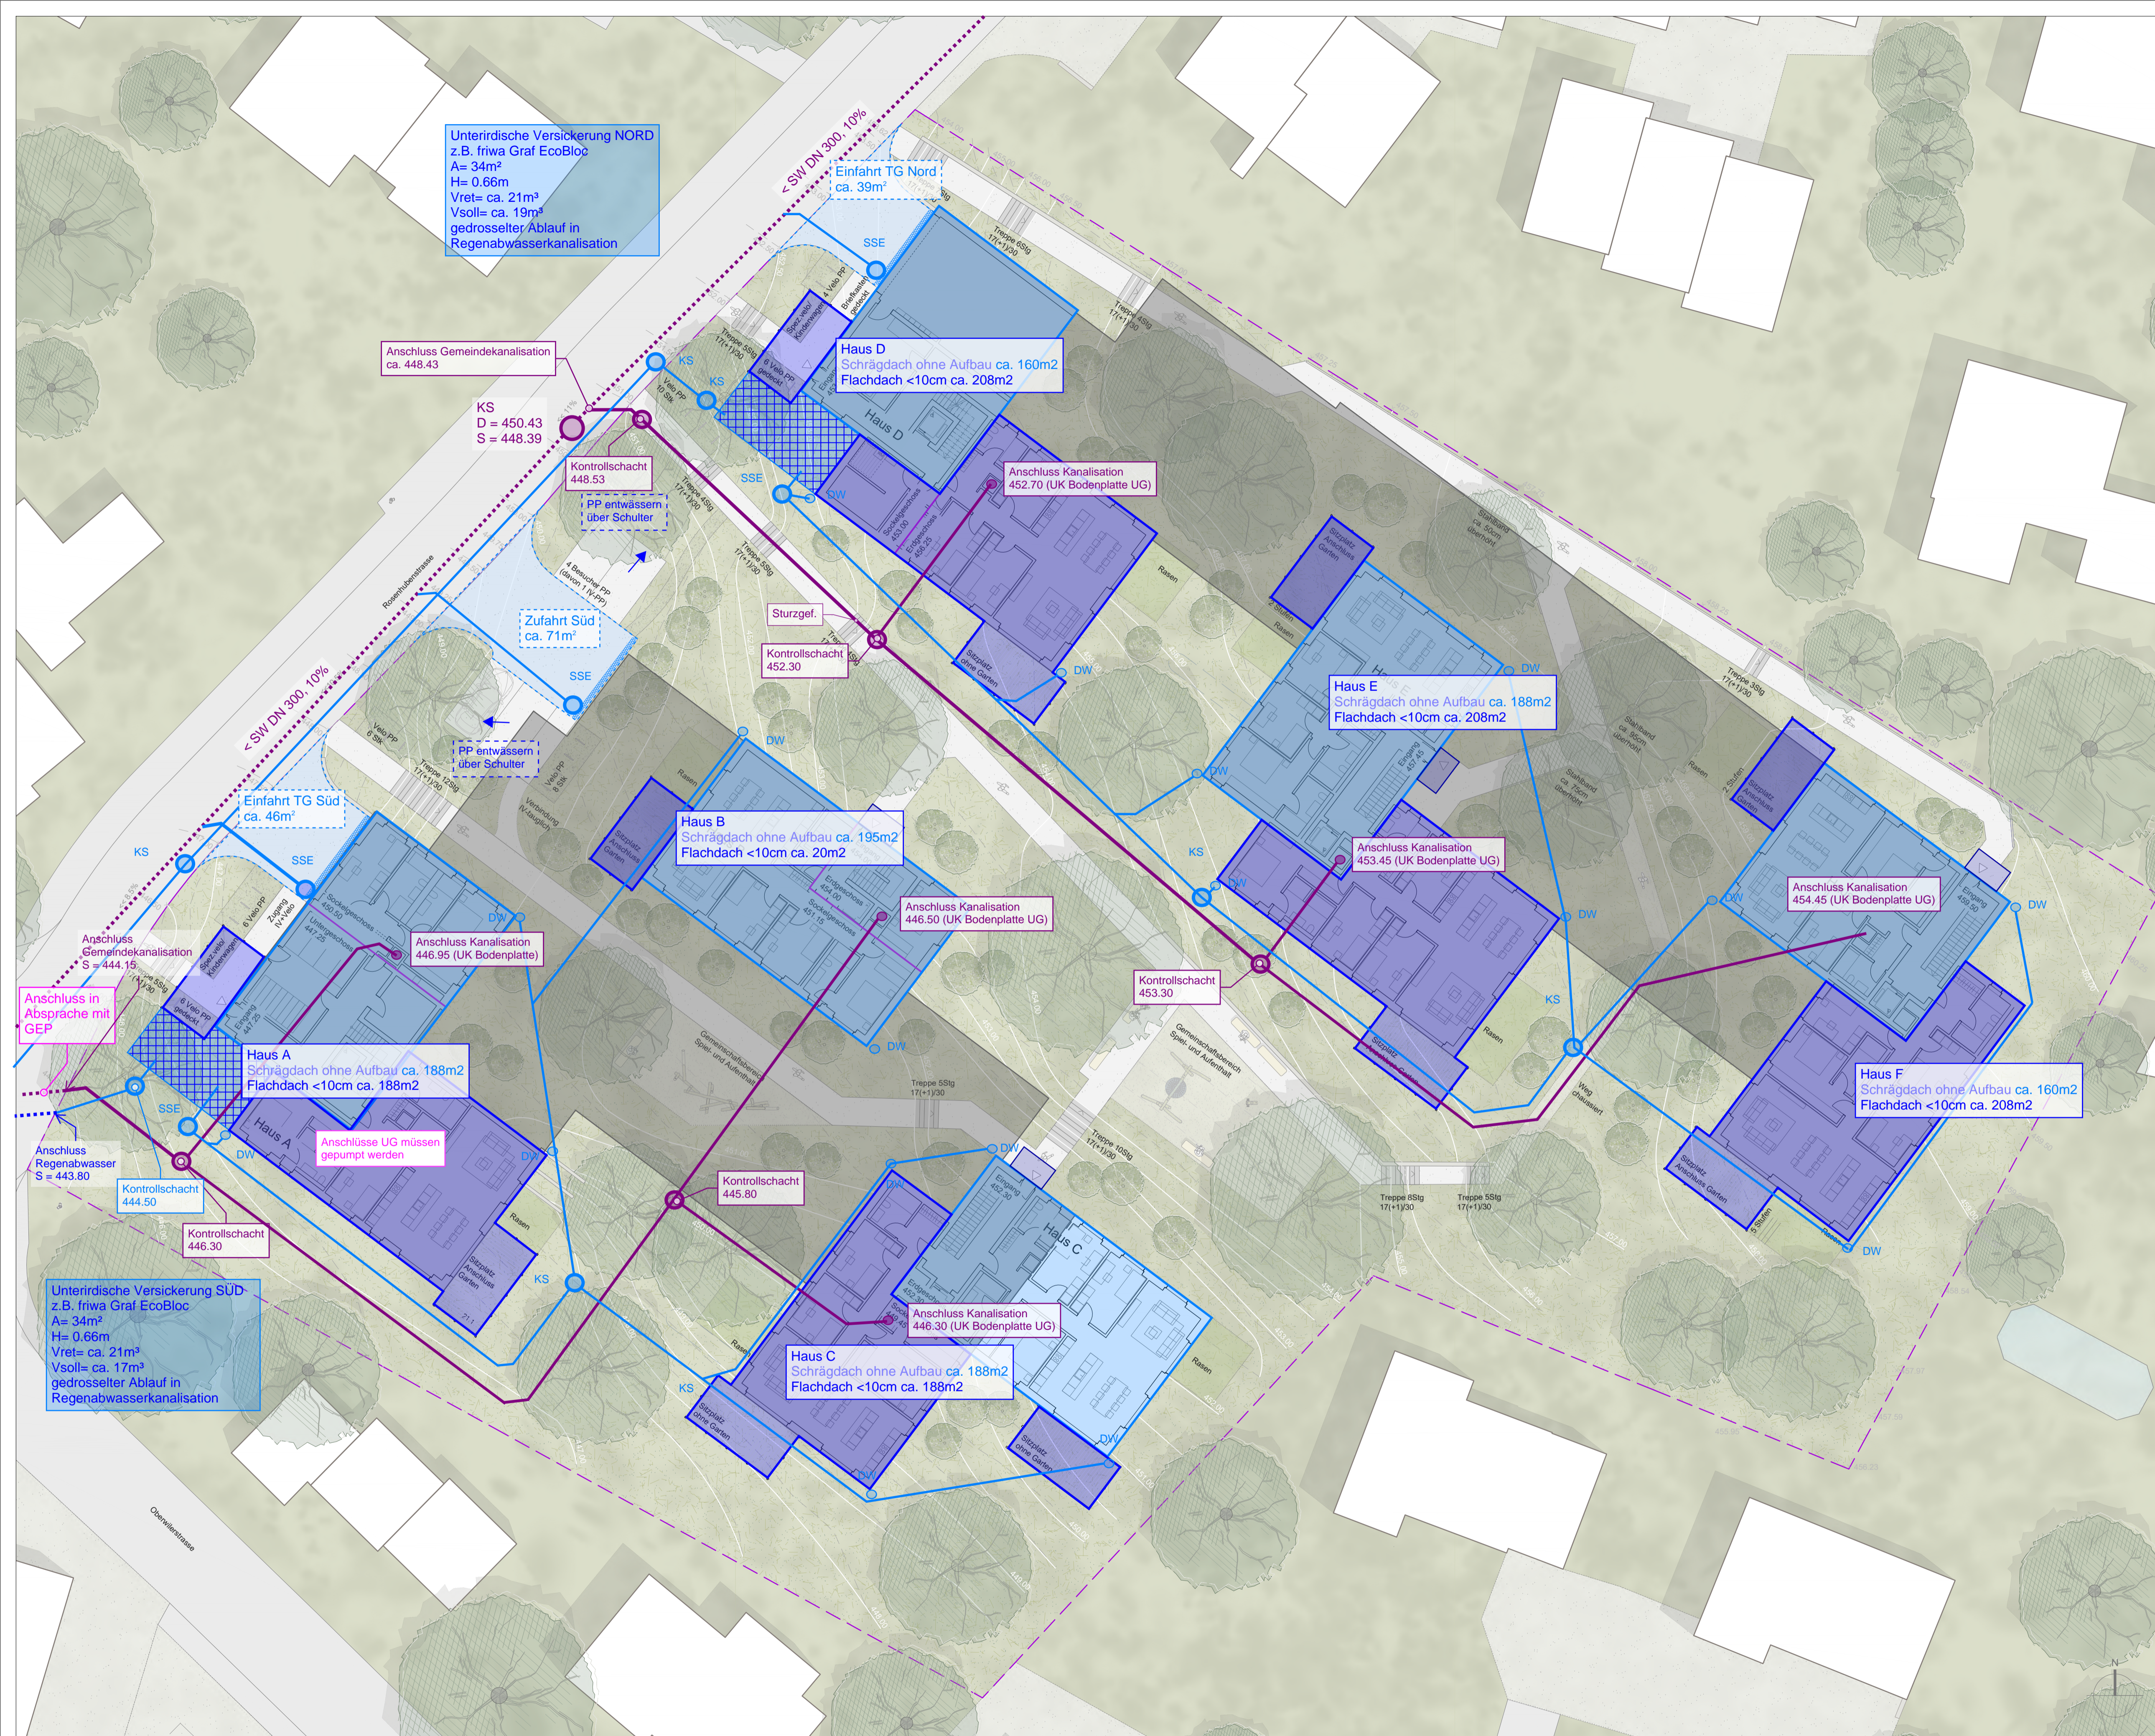

LEGENDE

	best. Schmutzabwasser
	projektiert Schmutzabwasser
	best. Regenabwasser
	projektiert Regenabwasser (einschliesslich Regenwasserleitung)
	unterirdische Versickerung
	Dachfläche
	Terrassenfläche (ohne Überdachung)
	Tiefgarage