


ROHRLAGEN:

	1. LAGE: Mitte Rohr = 8 cm UK Decke
	2. LAGE: Mitte Rohr = 16 cm UK Decke
	3. LAGE: Mitte Rohr = 8 cm UK Decke
	4. LAGE: Mitte Rohr = 8 cm UK Decke

30.08.89 Bb Kanalisationsentlüftung Bereich waschen

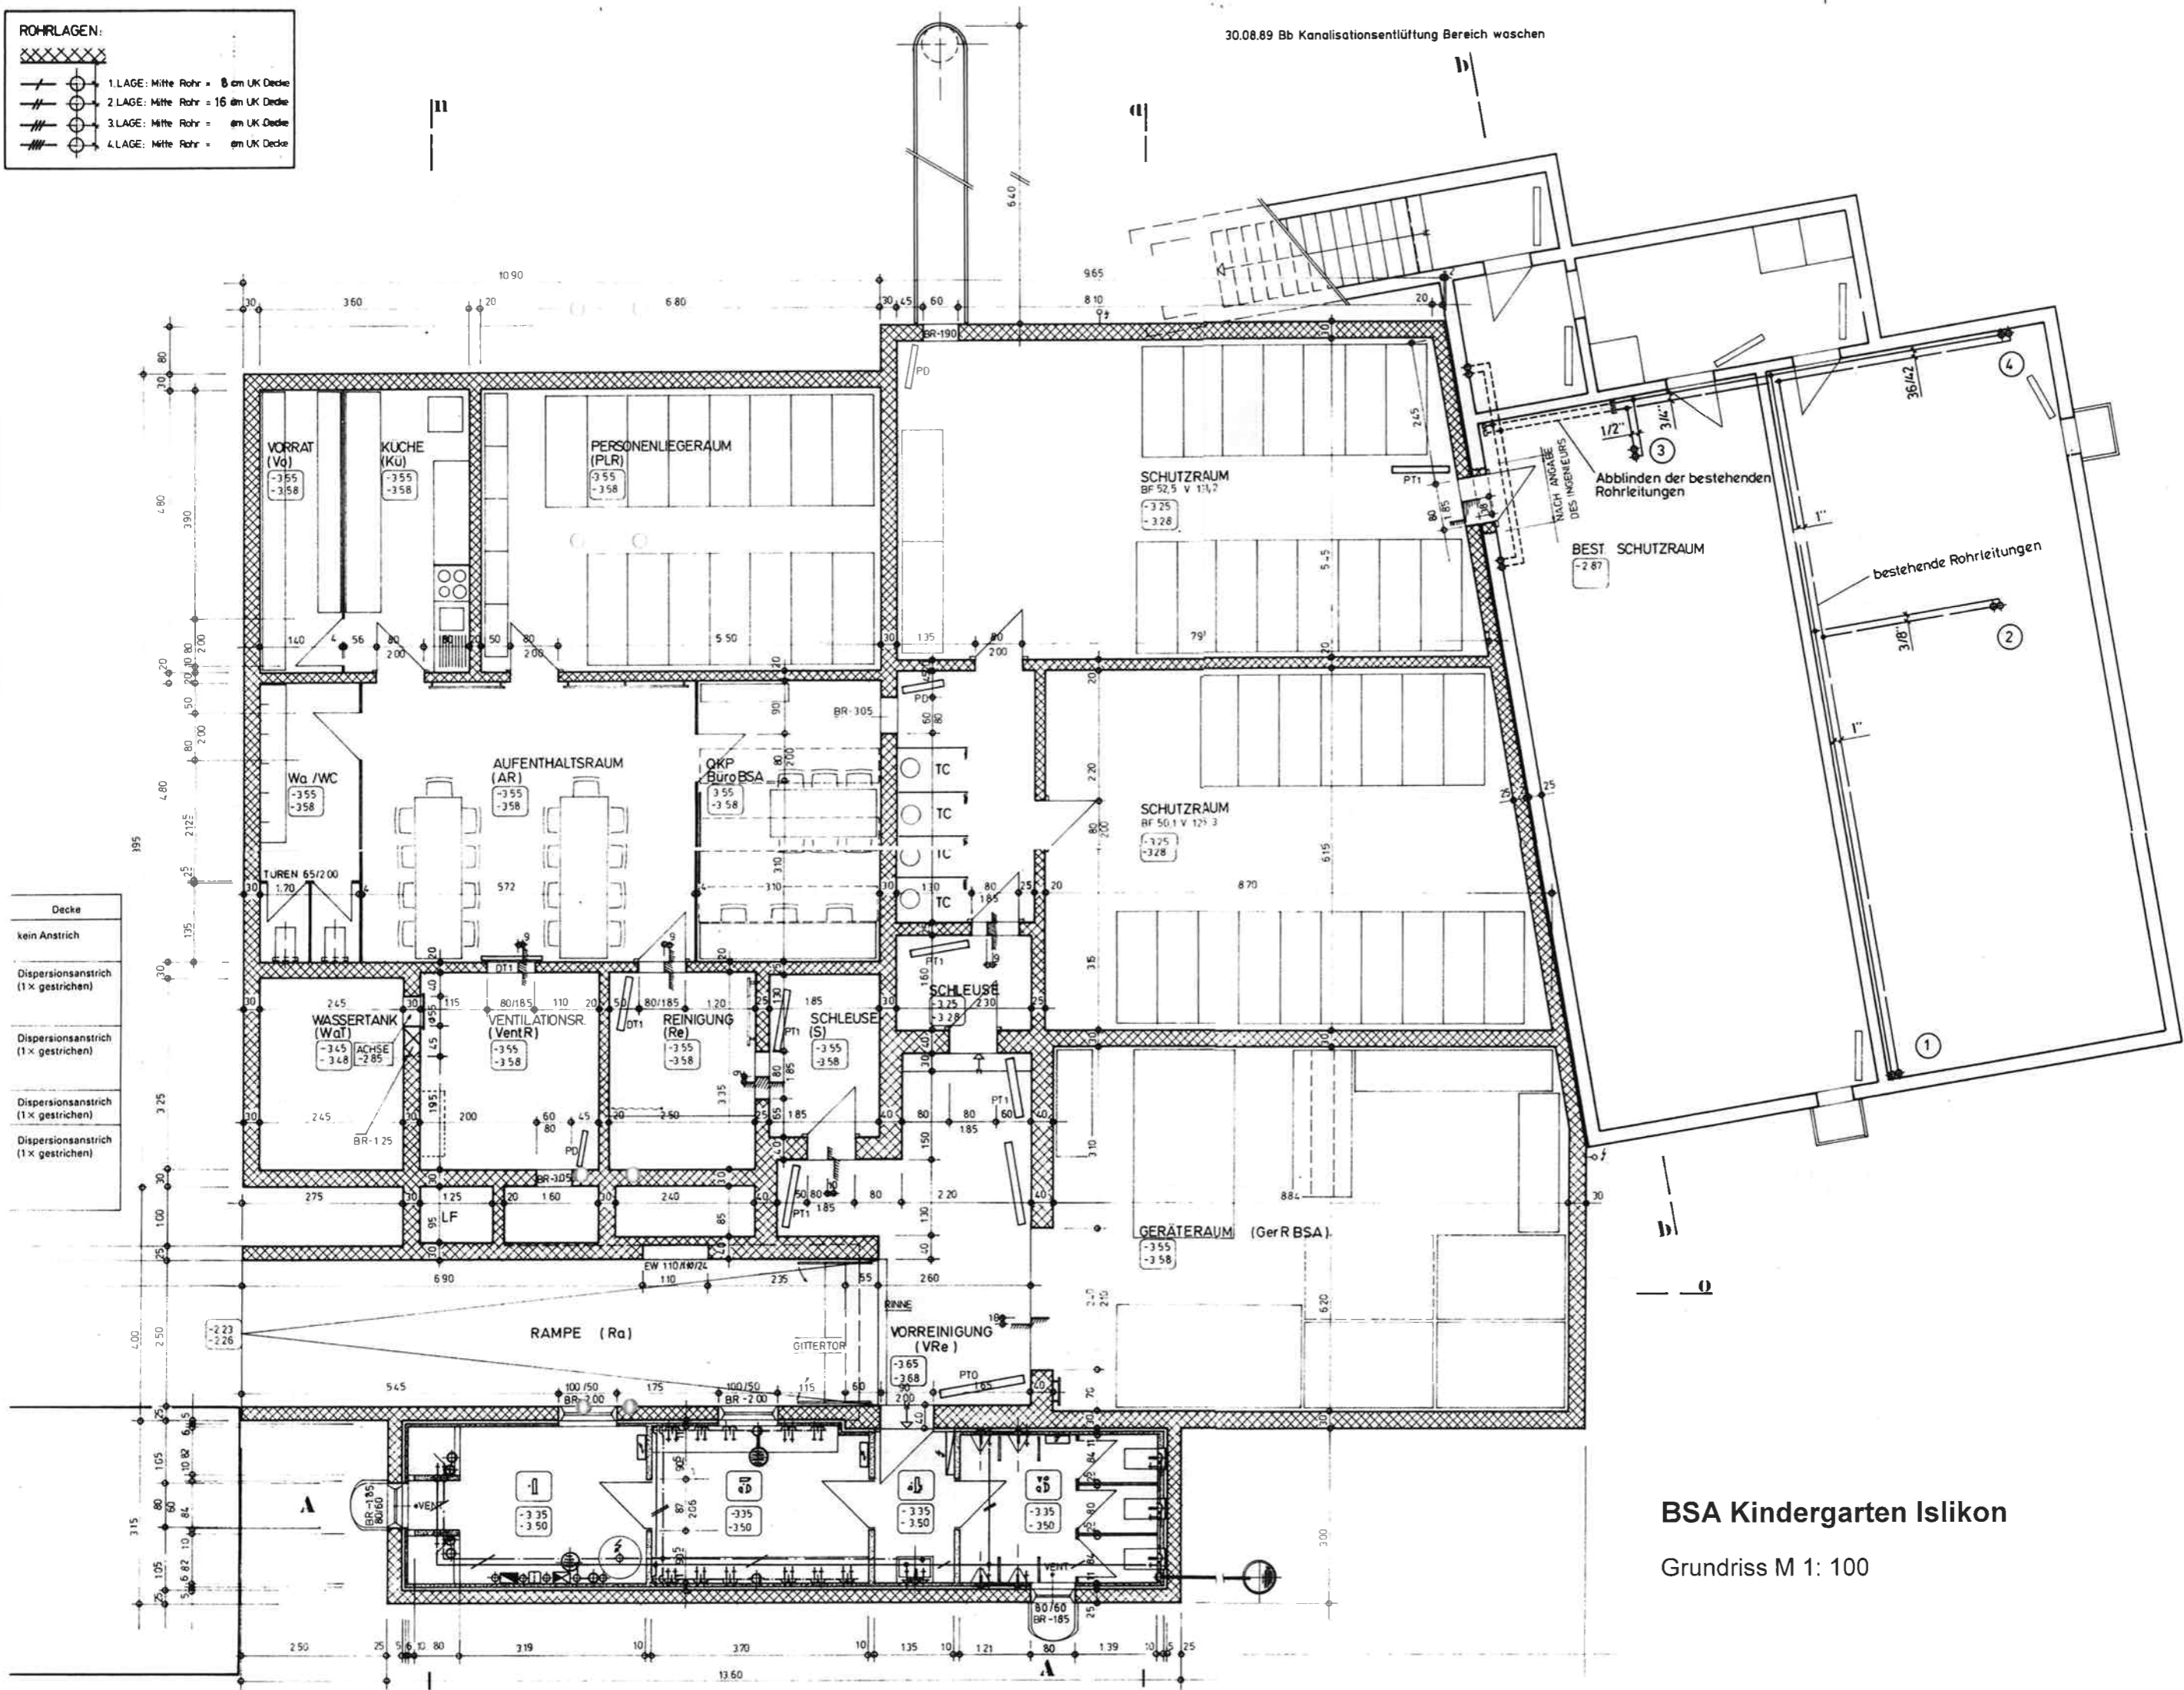

Decke

kein Anstrich
Dispersionsanstrich (1x gestrichen)
Dispersionsanstrich (1x gestrichen)
Dispersionsanstrich (1x gestrichen)
Dispersionsanstrich (1x gestrichen)

BSA Kindergarten Islikon
Grundriss M 1: 100